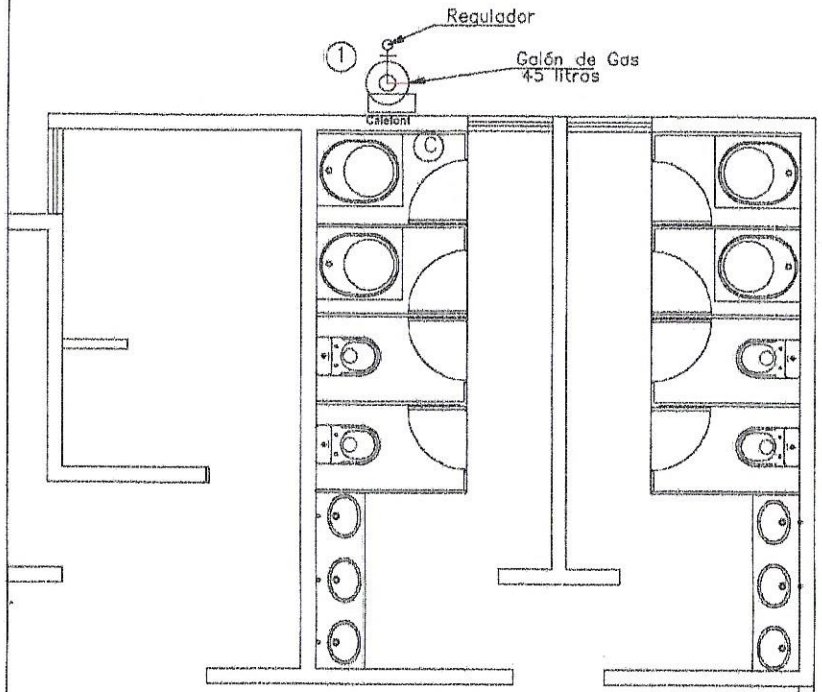

PLANTA GAS
ESC. 1:20

INFORMATIVO

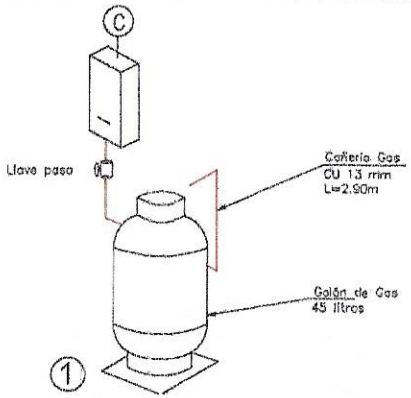

PLANTA GAS
ESC. 1:20

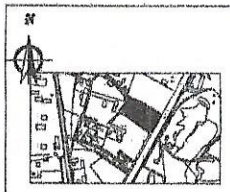

INSCRIPCION S.E.C.

ASOCIACIÓN MUNICIPALIDADES VALLE ITATA
PRESIDENTE
FECHA

PROYECTO INFORMATIVO DE INST. DE GAS
CONSTRUCCION CASA ACOGIDA PARA ESTUDIANTES VALLE DEL ITATA

CALLE: LOS ALERCES S/N°
COMUNA: PENCO
REPRESENTANTE LEGAL:
RUT:
PROPIETARIO :
ASOCIACIÓN VALLE ITATA
RUT:

LAMINA UNICA
ESCALA: 1:20 FECHA: AGOSTO 2018
DIBUJO: JAVIER JARA K.
INSTALADOR:

ESCALA 44 PLOTEO 1:1

ARCHIVO